


# Plansza zbiorcza oznakowania

STAROSTWO POWIATOWE  
w GRYFINIE  
ul. Sprzymierzonych 4, 74-100 Gryfino  
tel. 415-31-82, fax 416-30-02

skala 1:2000

PROJEKT  
STAŁEJ ORGANIZACJI RUCHU  
NA WYBRANYCH DROGACH  
GMINNYCH - ULICACH  
W MIEJSCOWOŚCI BANIE  
POWIAT GRYFIŃSKI  
inwestor: GMINA BANIE

**UWAGA!**  
NINIJSZY PROJEKT STAŁEJ ORGANIZACJI RUCHU  
NIE DOTYCZY SKRZYŻOWAŃ DRÓG GMINNYCH  
Z DROGAMI WYŻSZEJ KATEGORII, GDZIE  
ORGANIZACJA RUCHU NIE BĘDZIE ZMIENIONA

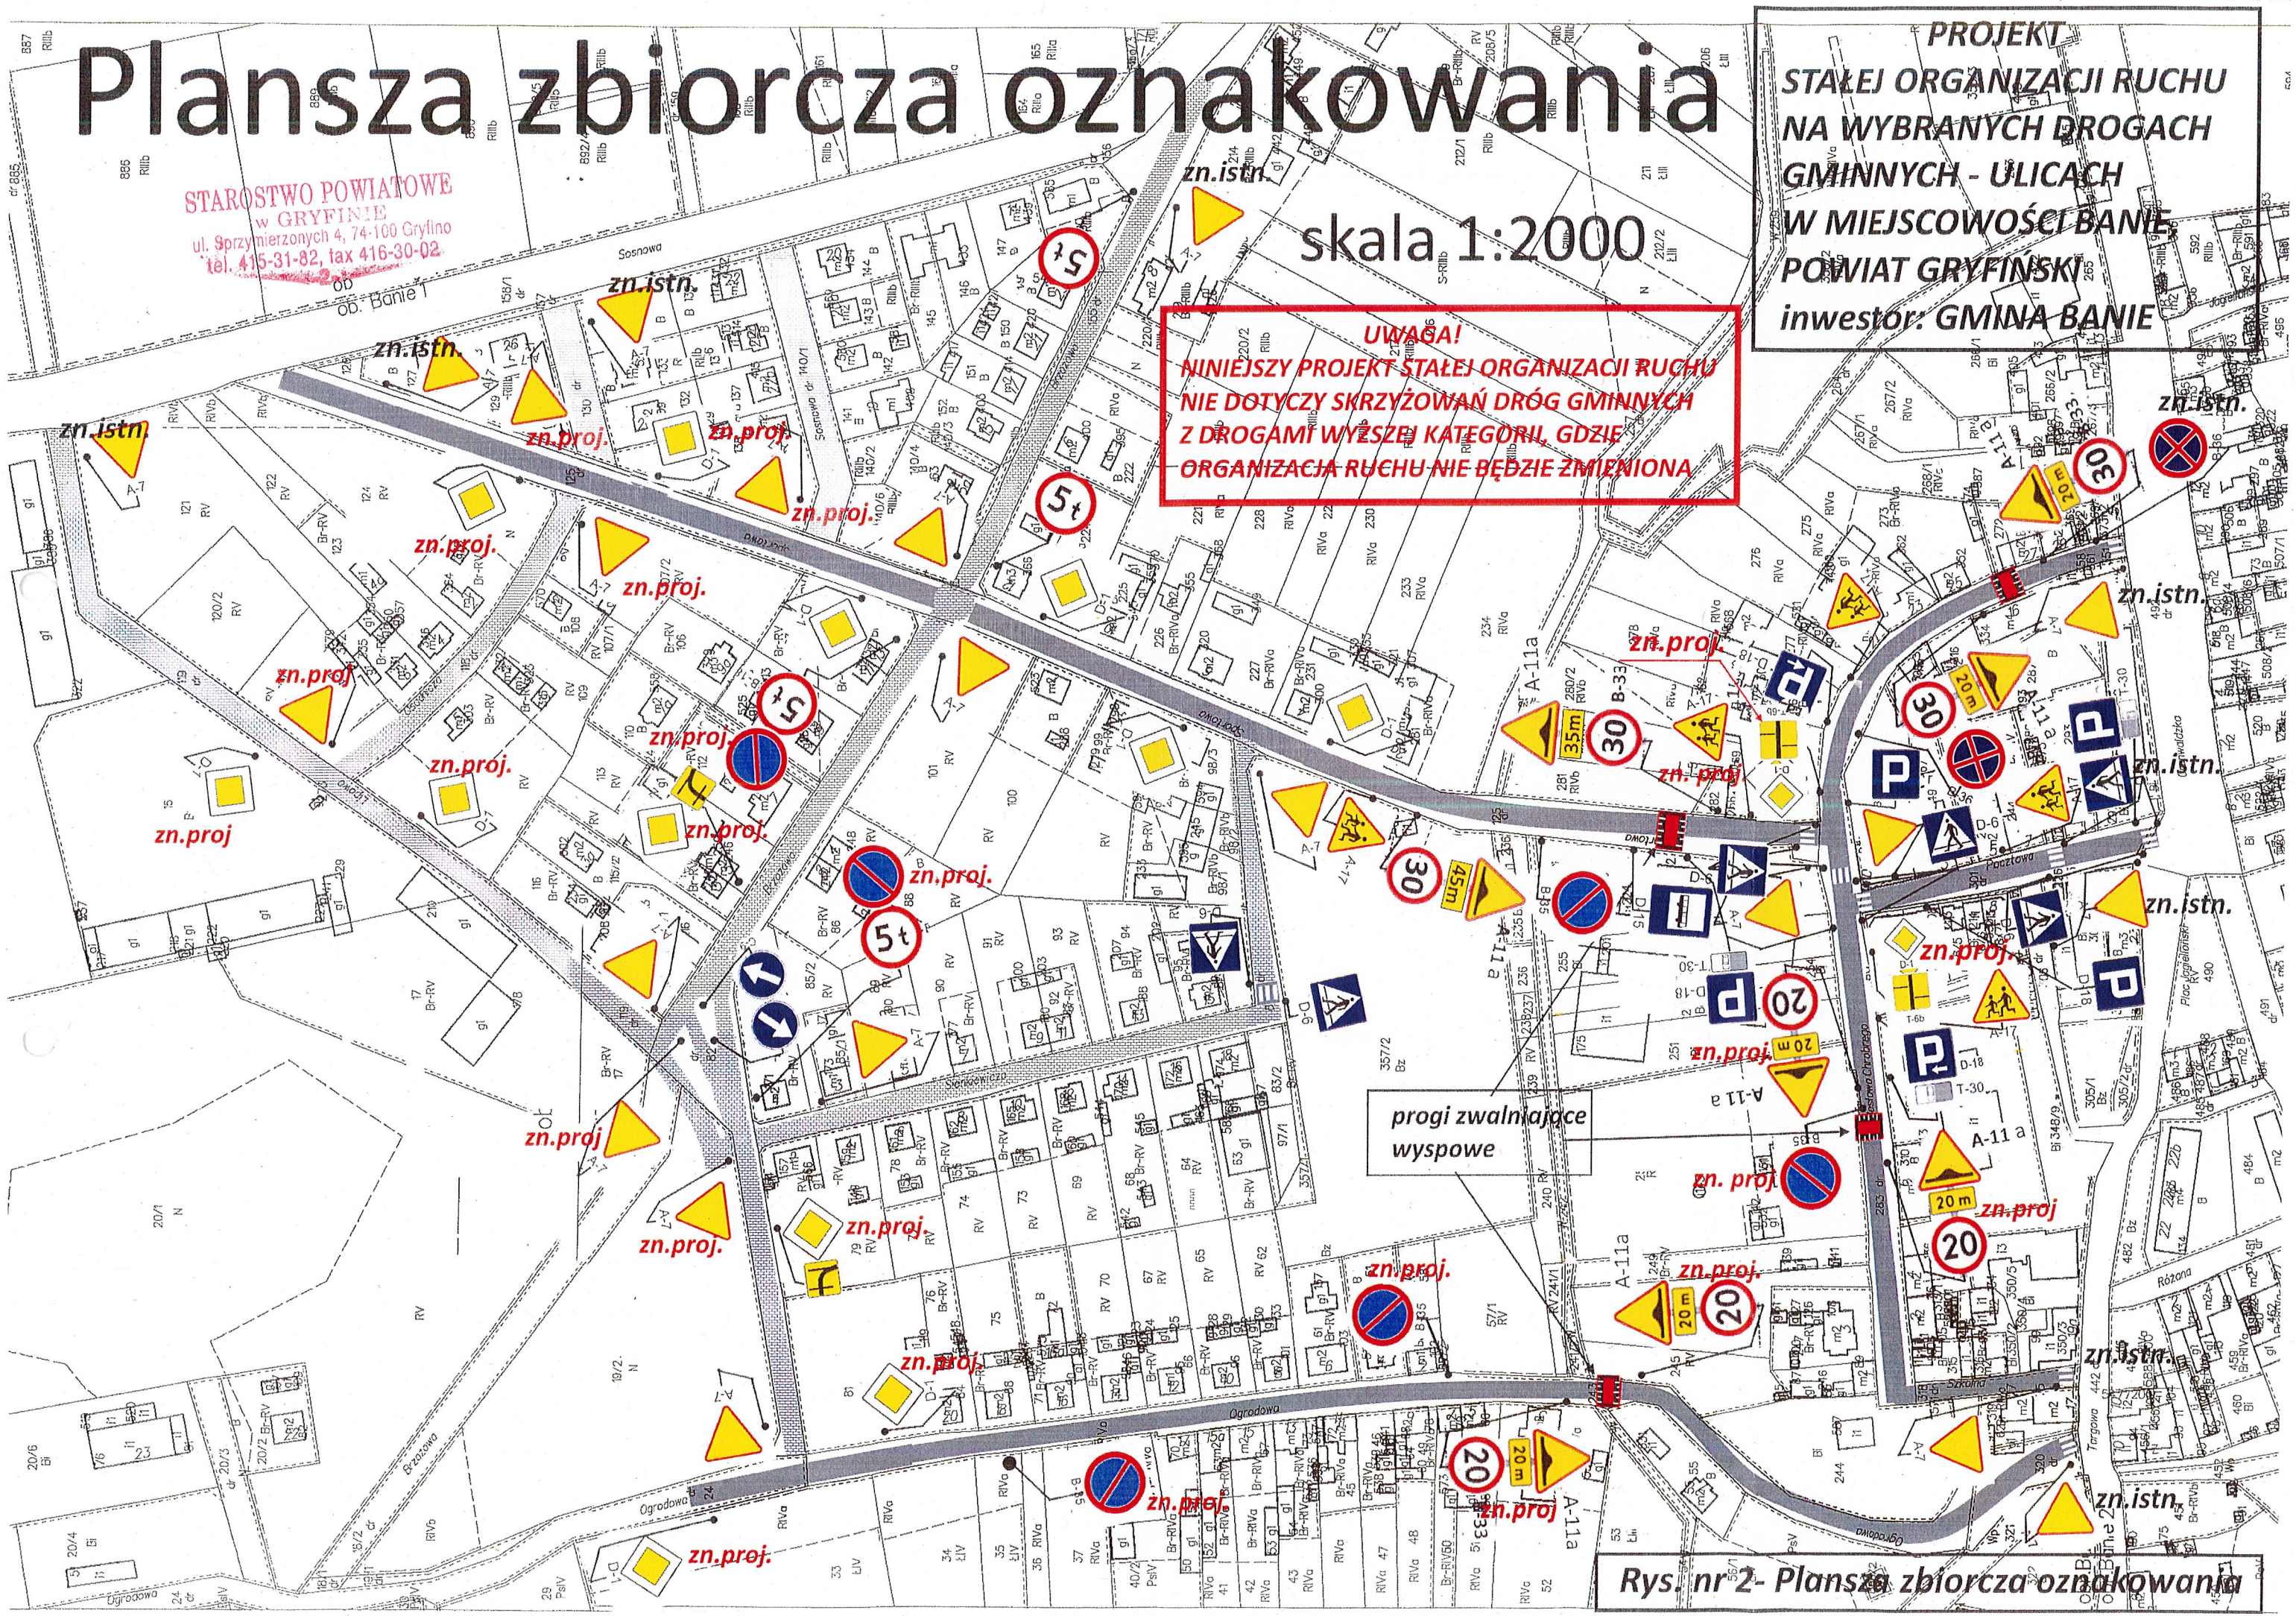

Rys. nr 2- Plansza zbiorcza oznakowania