


STAROSTWO POWIATOWE
w GRYFINIE
ul. Sprzymierzonych 4, 74-100 Gryfino
tel. 415-31-82, fax 416-30-02
-2-

Banie
skala 1:500

PROJEKT
STAŁEJ ORGANIZACJI RUCHU
NA WYBRANYCH DROGACH
GMINNYCH - ULICACH
W MIEJSCOWOŚCI BANIE,
POWIAT GRYFIŃSKI
inwestor: GMINA BANIE

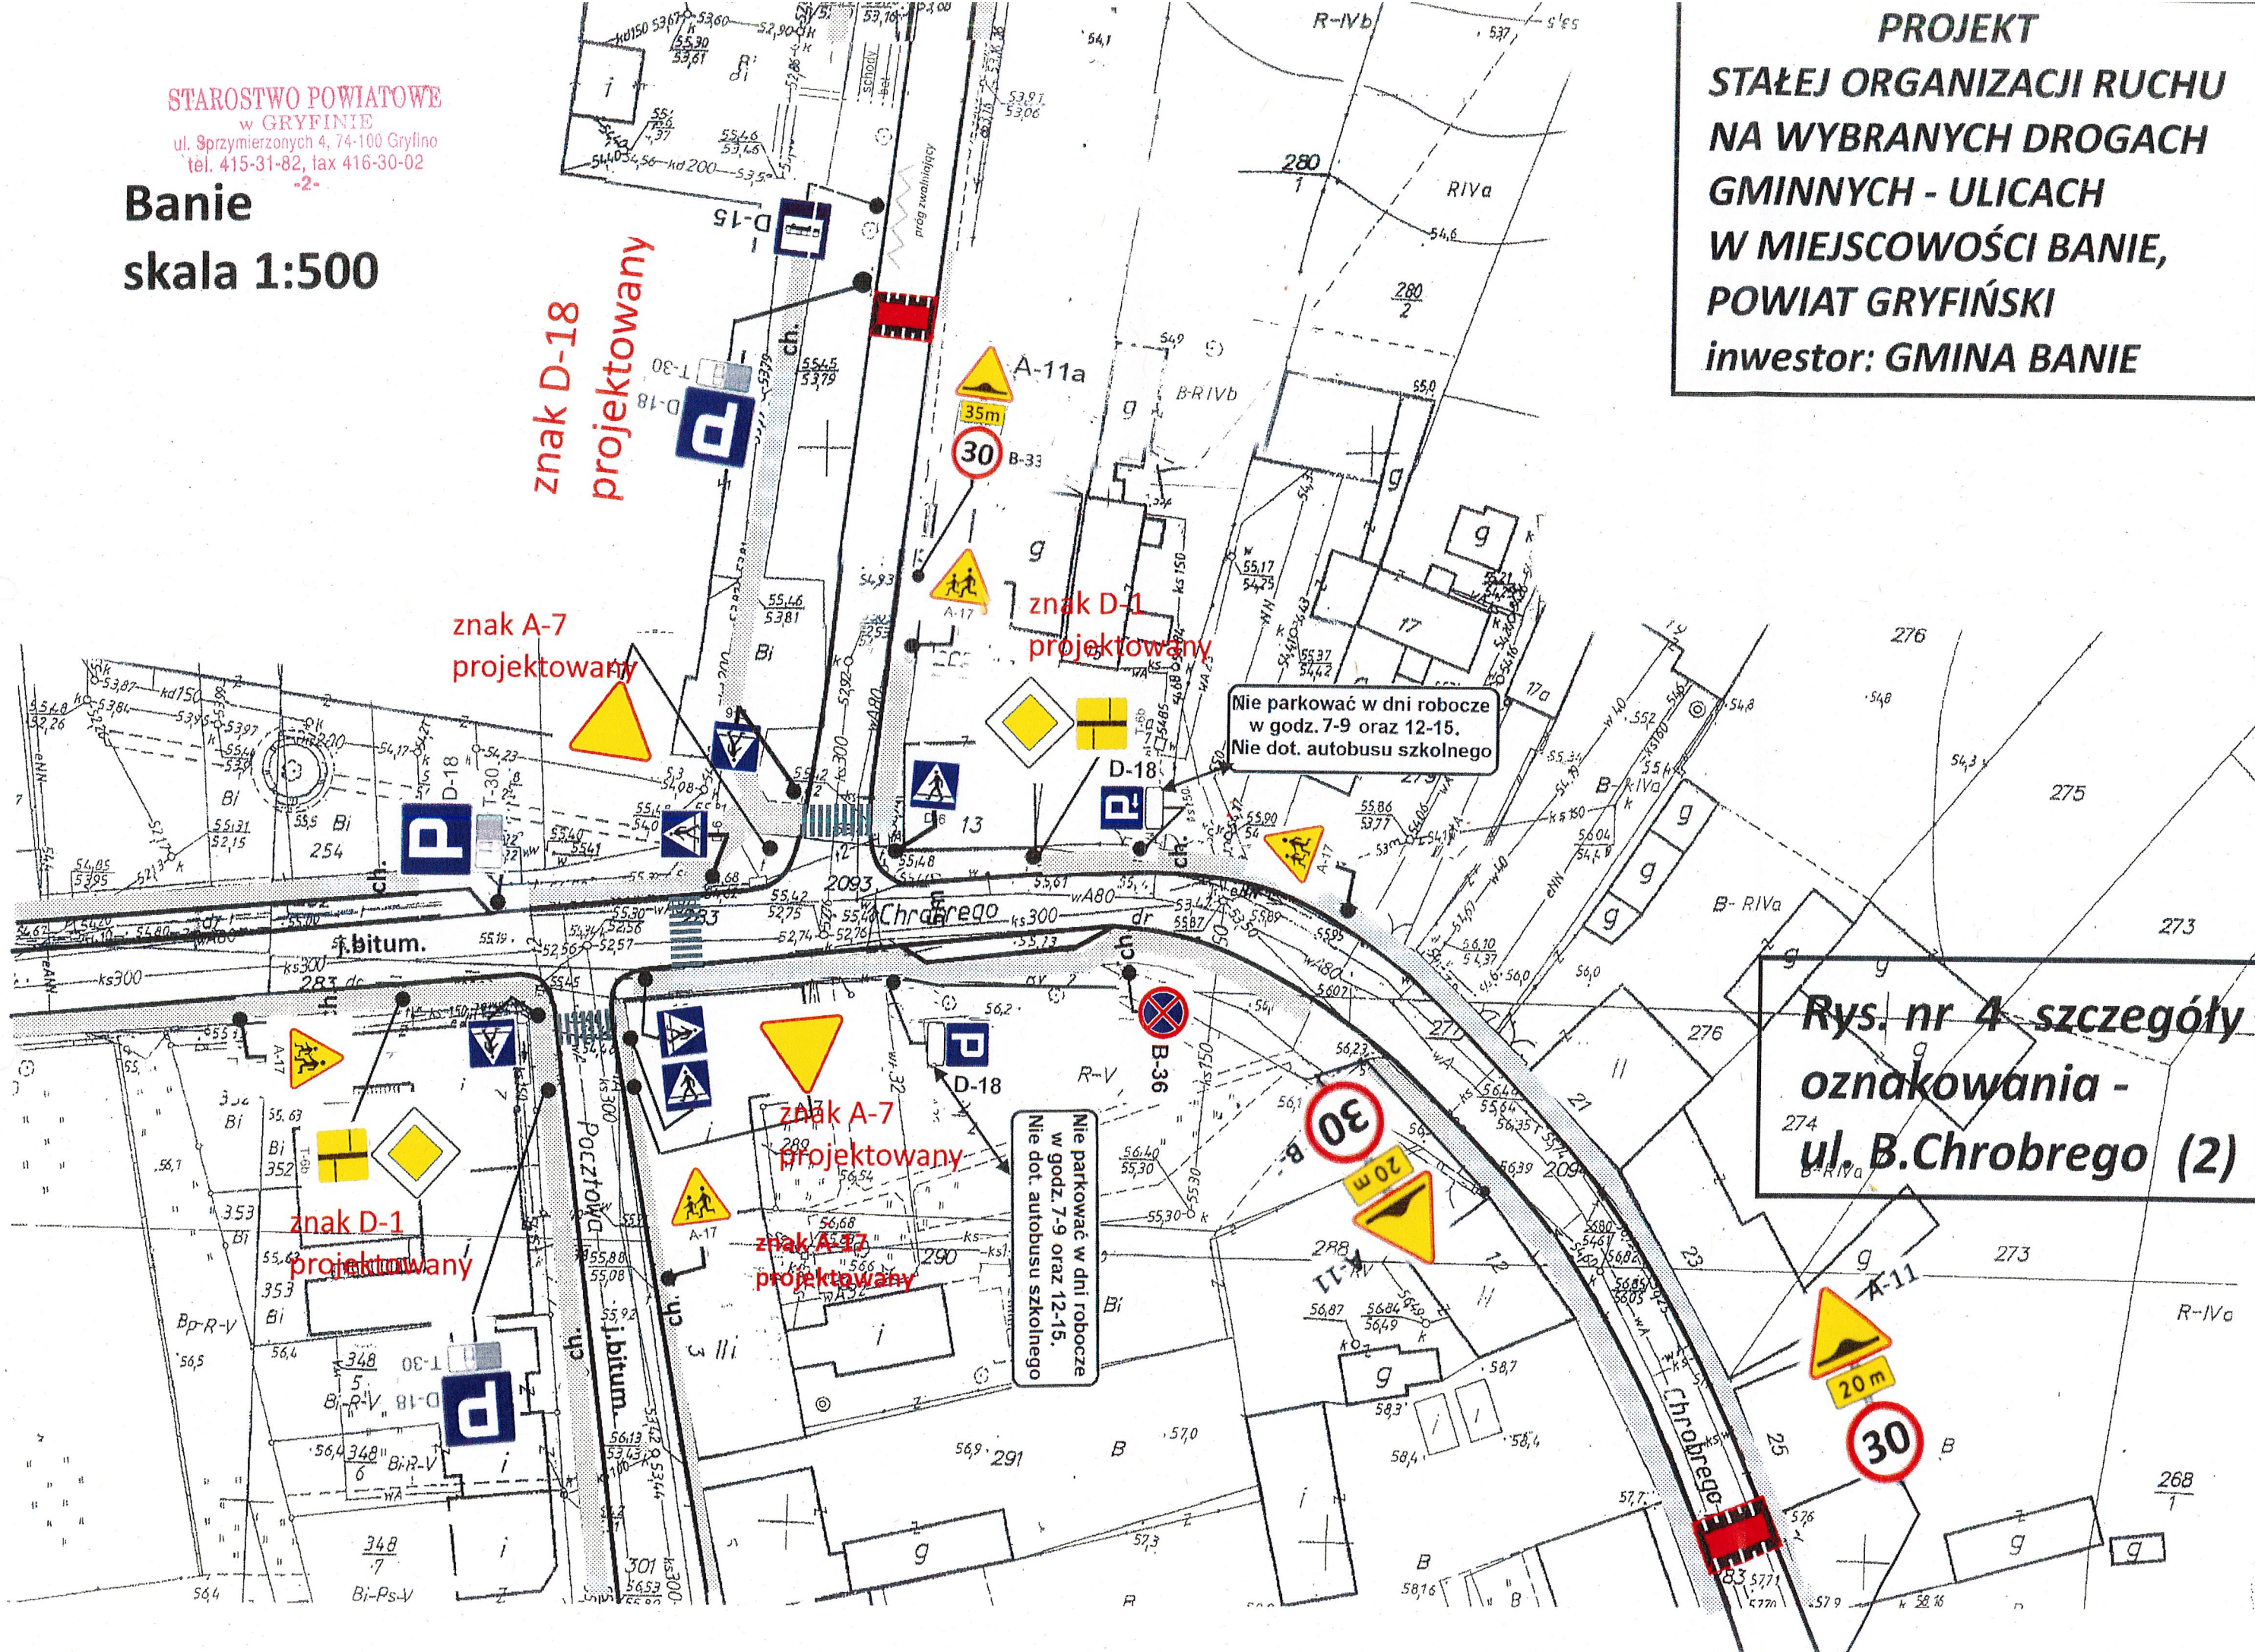

Rys. nr 4 - szczegóły
oznakowania -
ul. B. Chrobrego (2)