


OBJEKT: Banie 1 dz. 303, 304/1, 301/1, 304/2, 305/2 Banie 2 dz. 402, 403, 405, 408, 491 Jednostka ewid. - Banie powiat - gryfiński województwo - zachodniopomorskie	USŁUGI GEODEZYJNE Michał Kozłowski ul. 1-go Maja 15/5 74-400 Gryfino tel. 91-419-30-18 (ul. 1-go Maja 15/5)
Atestujemy mapę do celów projektowych na dzień: 02.10.2023 r.	USŁUGI GEODEZYJNE Michał Kozłowski ul. 1-go Maja 15/5, 74-400 Gryfino NIP: 142-774-74-88, REGON: 142059700 tel. 91-419-30-18

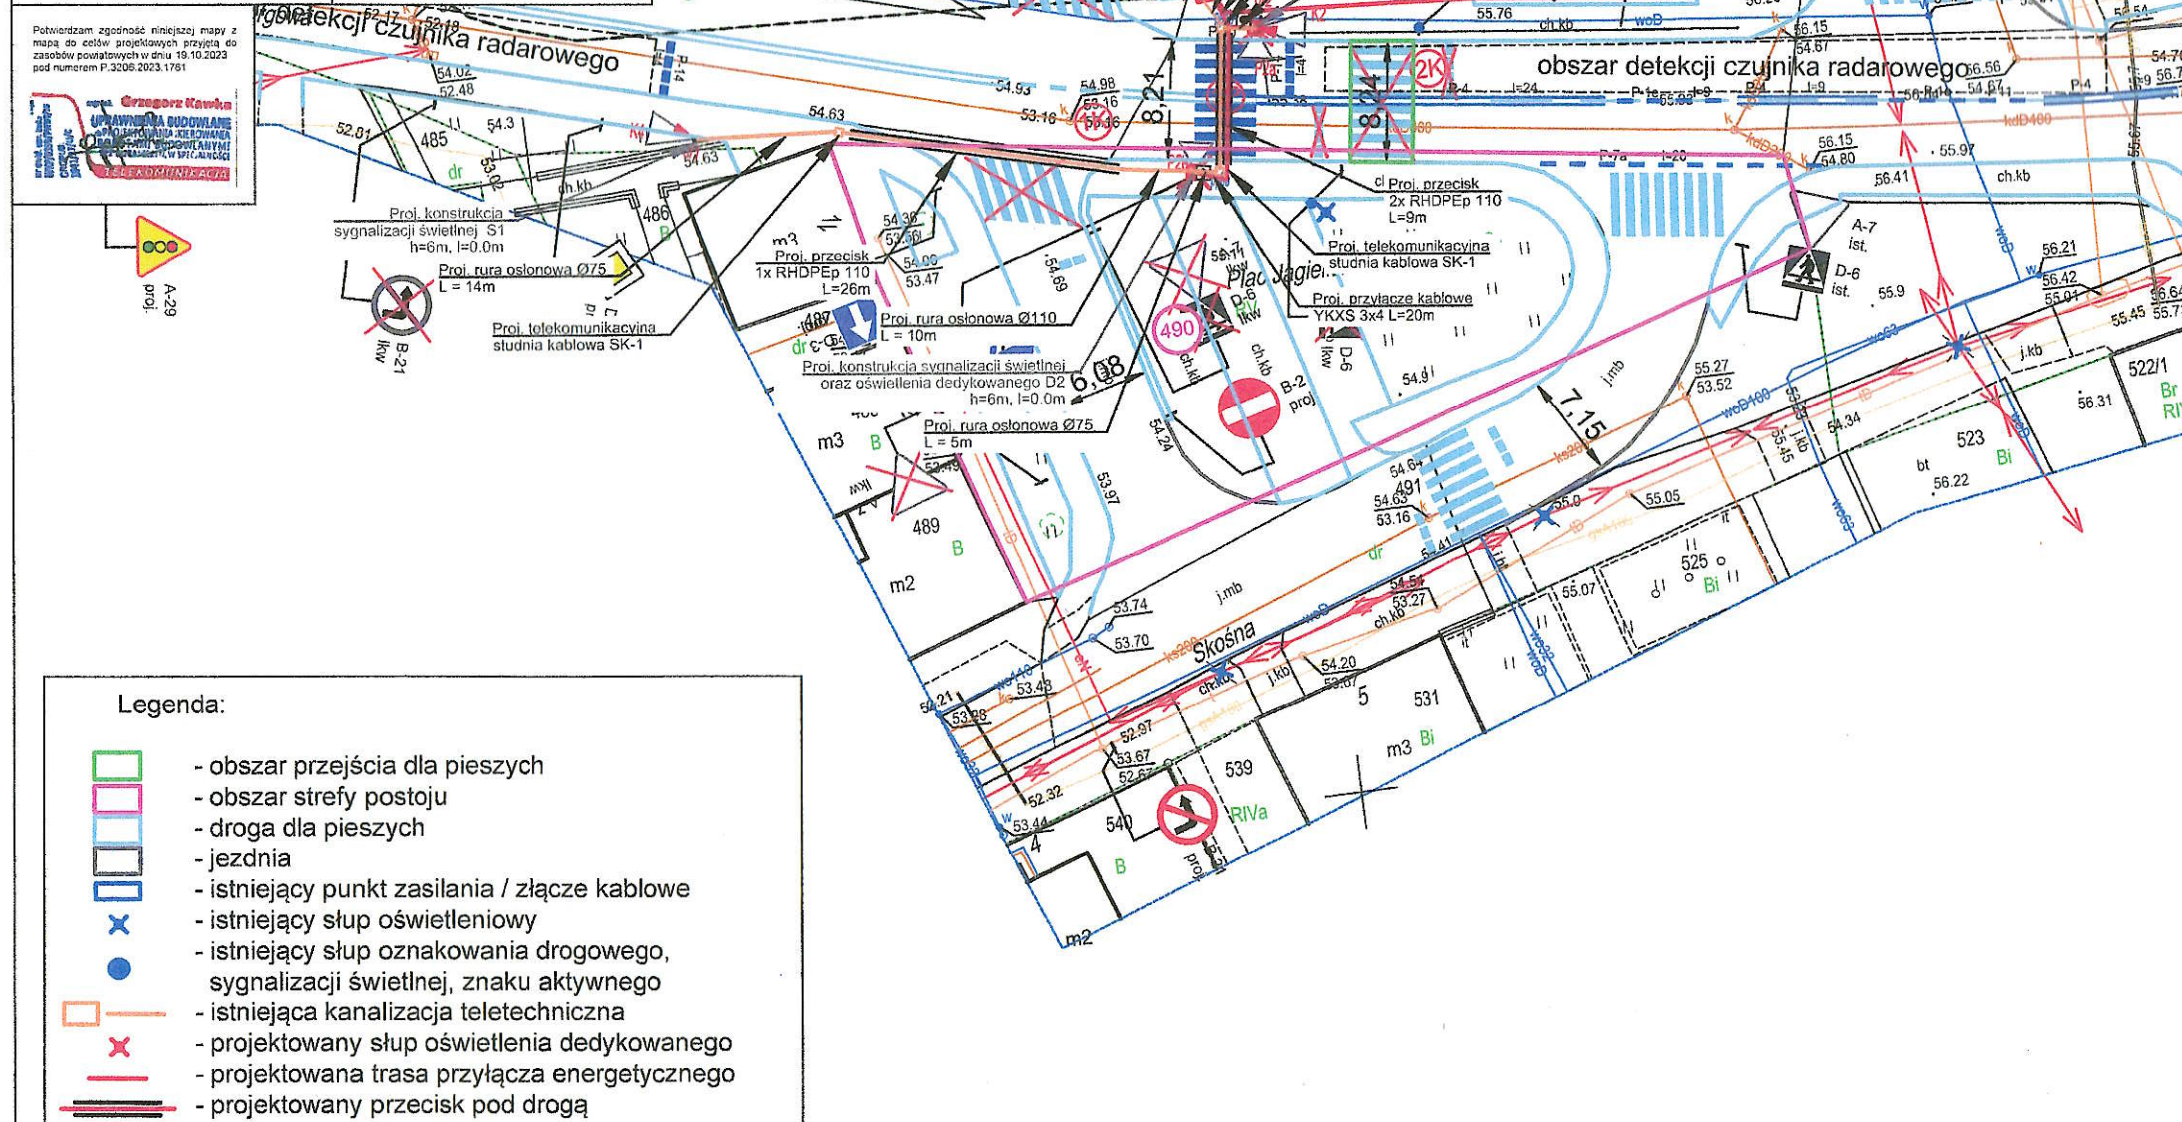

Inwestor: Województwo Zachodniopomorskie - Zachodniopomorski Zarząd Dróg Wojewódzkich w Koszalinie, ul. Szczecińska 31, 75-122 Koszalin	
Zamierzenia budowlane: Budowa sygnalizacji świetlnej w m. Banie w ciągu DW122	Stadium: Projekt
Przedmiot opracowania: Sygnalizacja świetlna oraz oświetlenie dedykowane przejściu dla pieszych	Skala: 1:500
Nazwa rysunku: Plan sytuacyjny instalacji oświetlenia i sygnalizacji	Data: listopad 2023
Adres budowlany: woj. zachodniopomorskie, powiat gryfiński, gmina Banie m. Banie, pas drogowy DW122	Nr rys./ark.: PS_DW122-syg
Stanowisko: Imię i nazwisko Numer uprawnień Podpis	mgr. inż. Grzegorz Kawka WKP/0359/PWOT/16
Główny projektant: mgr. inż. Damian Grochowicz mgr. inż. Łukasz Kwiatkowski	nd. nd.